Autodesk

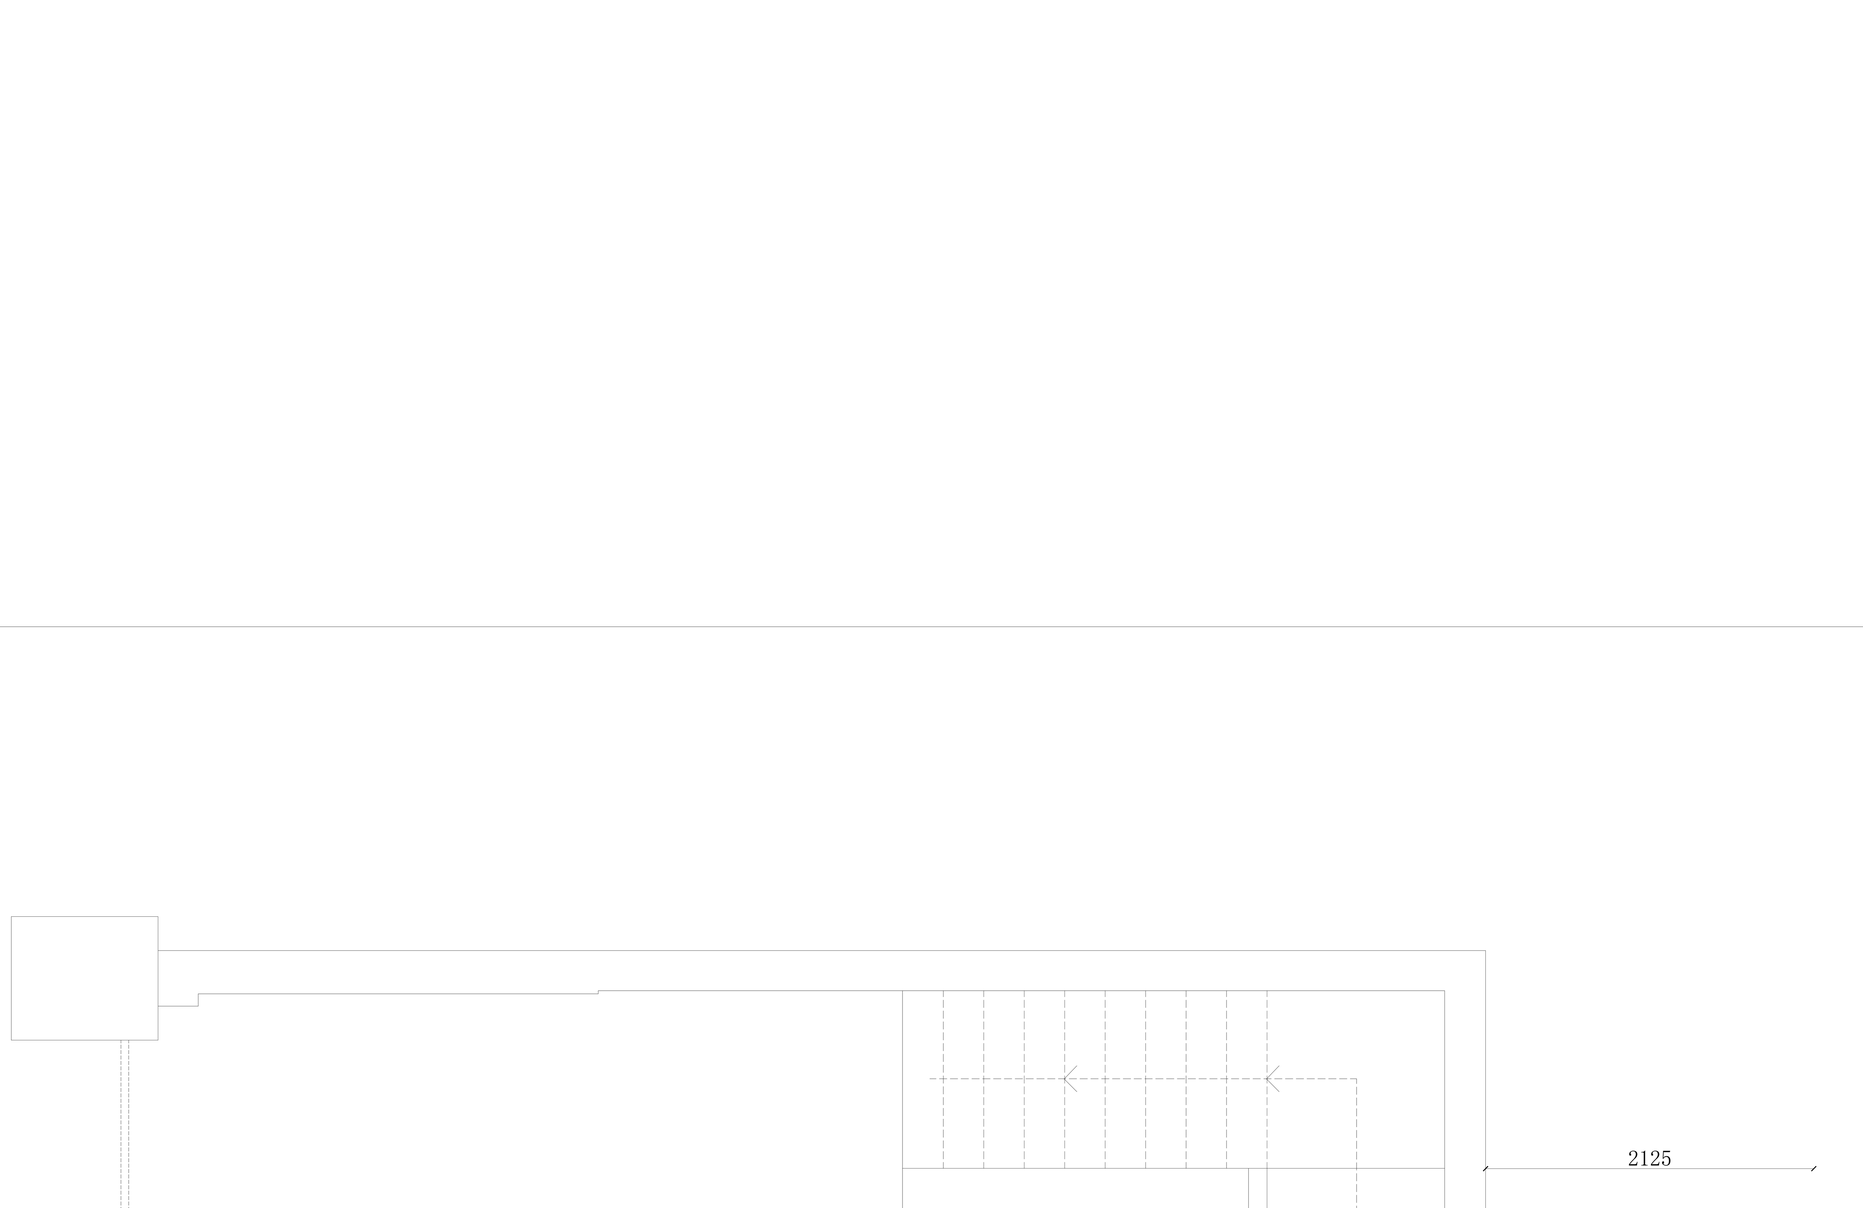

养生馆阁楼平面布置图

F:\2025\园和社区生活美容\柳州市鱼峰区园和社区卫生服务中心生活美容_recover.dwg, 2025/1/8 ??? 14:57:39, DWG To PDF.pc3