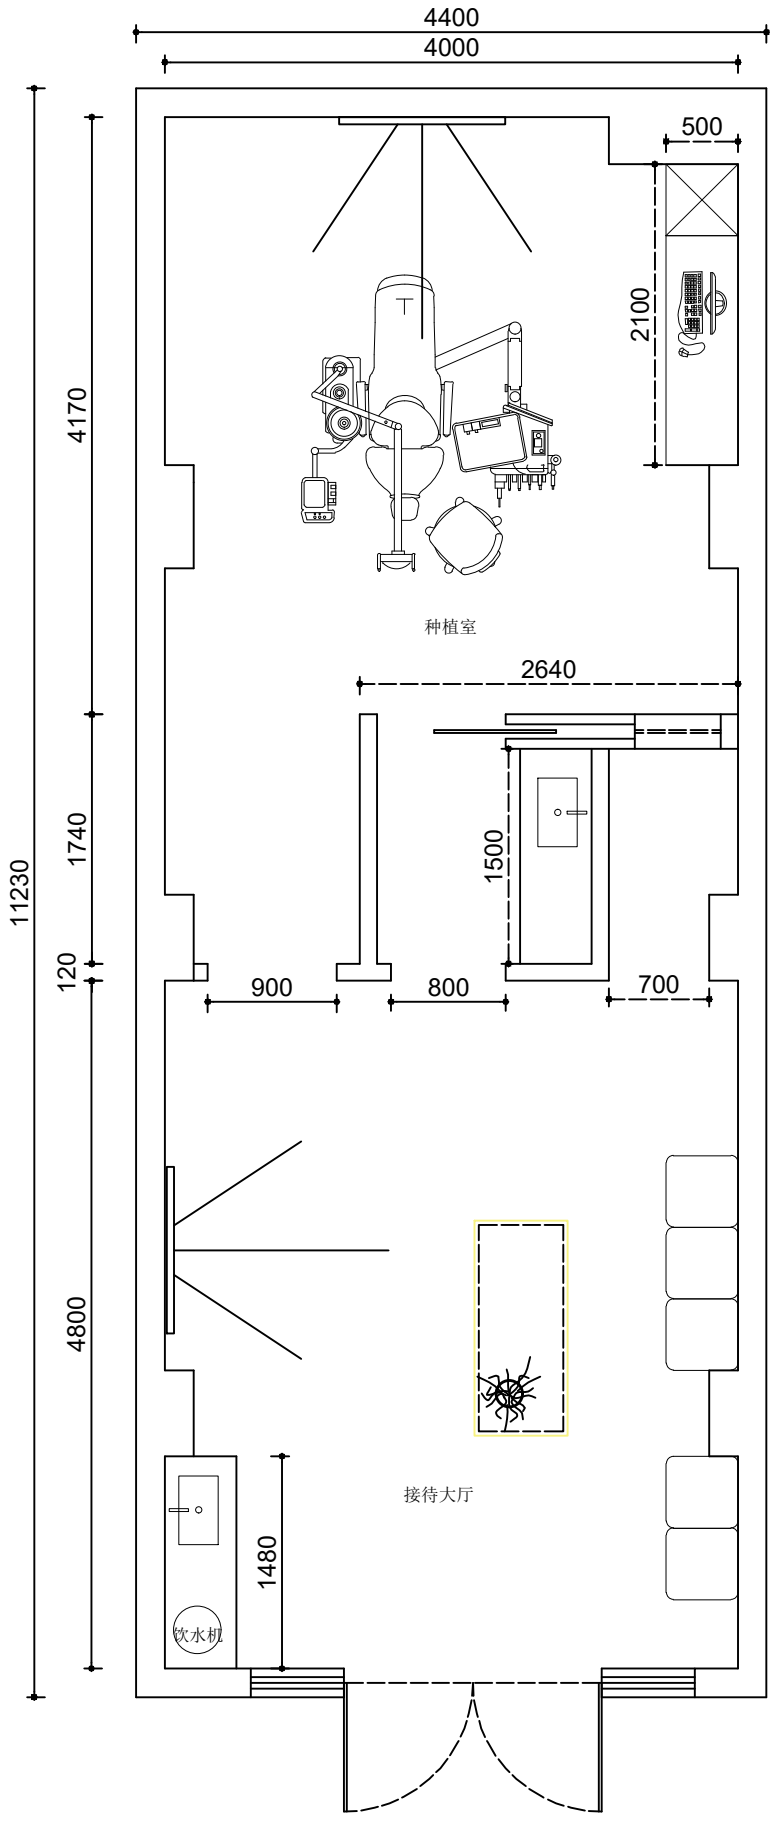
4400
4000
500
2100
4170
种植室
2640
1740
1500
11230
120
900
800
700
4800
接待大厅
1480
饮水机