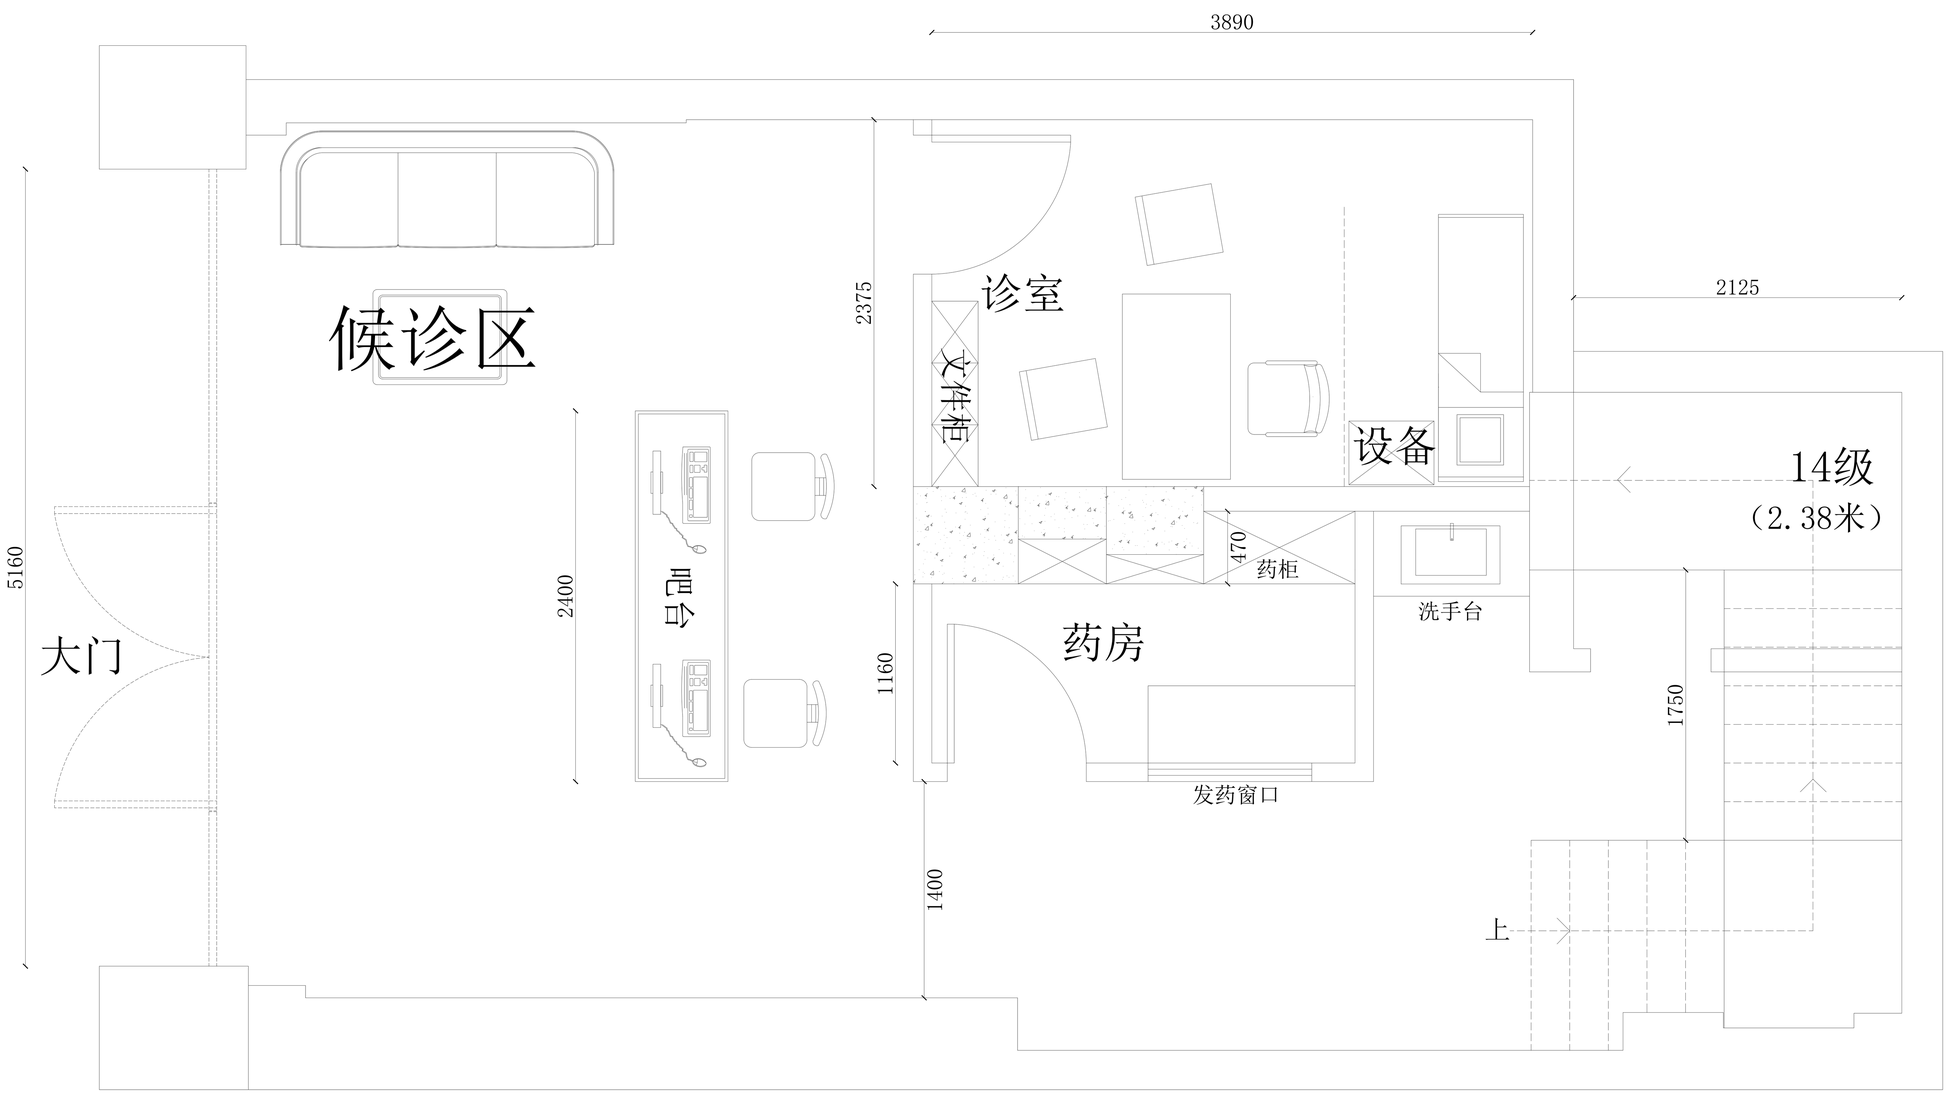
3890
候诊区
2375
诊室
文件柜
2125
设备
14级
（2.38米）
5160
2400
台凳
470
药柜
洗手台
大门
1160
药房
1750
发药窗口
1400
上

养生馆一楼平面布置图